

verfahrensträger:


stadt freyung

vertreten durch:

1. bgm herrn peter kaspar


rathausplatz 1

94078 freyung

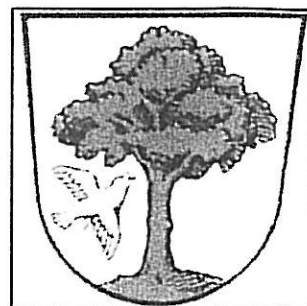


projekt:

änderung des bebauungsplanes "solla-hermannsau-geyersberg" durch deckblatt nr. 11

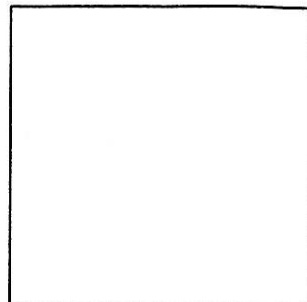


inhalt:


deckblatt 11

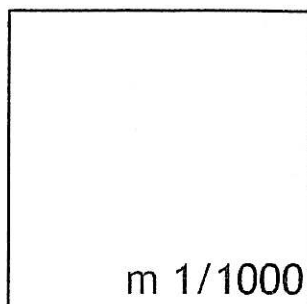

m 1/1000

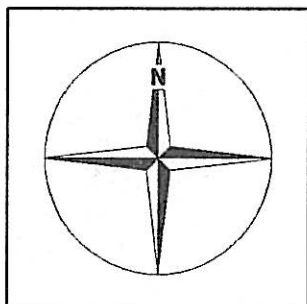

änderungen:

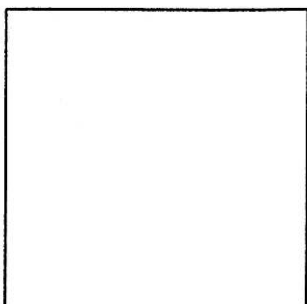

die im deckblatt 11 ausgewiesenden änderungen
betreffen die fl.nr. 506/19, gmkg. ort

planung:



freyung: am 20.02.2007

b-plan geyersberg, änderung durch deckblatt 11

1. textliche festsetzungen - ergänzungen gegenüber urfassung

0.6. gebäude


0.6.5 zur planlichen festsetzung der ziffer 2.1.5 (fl.nr. 506/19)

dachformen: walmdach, satteldach


dachneigung: 15° - 30°

dachdeckung: ziegeldeckung im farbton grau und naturrot

2. planerische festsetzungen (fl.nr. 506/19)

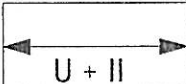2.1.5  als höchstgrenze ein untergeschoss
und zwei vollgeschosse

15.10  grenze des räumlichen geltungsbereichs des bebauungsplanes

15.11  grenze des räumlichen geltungsbereichs des deckblattes

3. grünordnerische festsetzungen

keine änderung

verf

ände
der s
beba
gege
frey

anhö
die a
belat

besc
der s
stell

satz
der s
beba
frey

beka
die ä
ortsi
der
frey


verfahrenshinweise:

änderungsbeschluss:

der stadtrat der stadt freyung hat in der sitzung vom 26.02.2007 die änderung des bebauungsplanes beschlossen. der änderungsbeschluss wurde am 14.03.2007 öffentlich bekannt gegeben.

freyung, den 30.04.2007

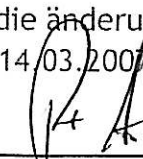


kaspar, 1, bürgermeister

anhörung:

die anhörung der betroffenen öffentlichkeit, der behörden und sonstigen trägern öffentlicher belange erfolgte in der zeit vom 23.03.2007 bis 23.04.2007

beschluss zu den stellungnahmen:

der stadtrat der stadt freyung hat mit der sitzung vom 23.04.2007 über die eingegangen stellungnahmen beschlossen.

satzungsbeschluss:

der stadtrat der stadt freyung hat mit der sitzung vom 23.04.2007 die änderung des bebauungsplanes durch das deckblatt 11 als satzung beschlossen.

freyung, den 30.04.2007


bekanntmachung:


die änderung des bebauungsplanes geyersberg durch das deckblatt 11 wurde am 05.05.2007 ortsüblich bekanntgemacht.

der geänderte bebauungsplan tritt mit dieser bekanntmachung in kraft.

freyung, den 07.05.2007

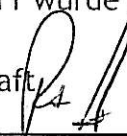


kaspar, 1, bürgermeister

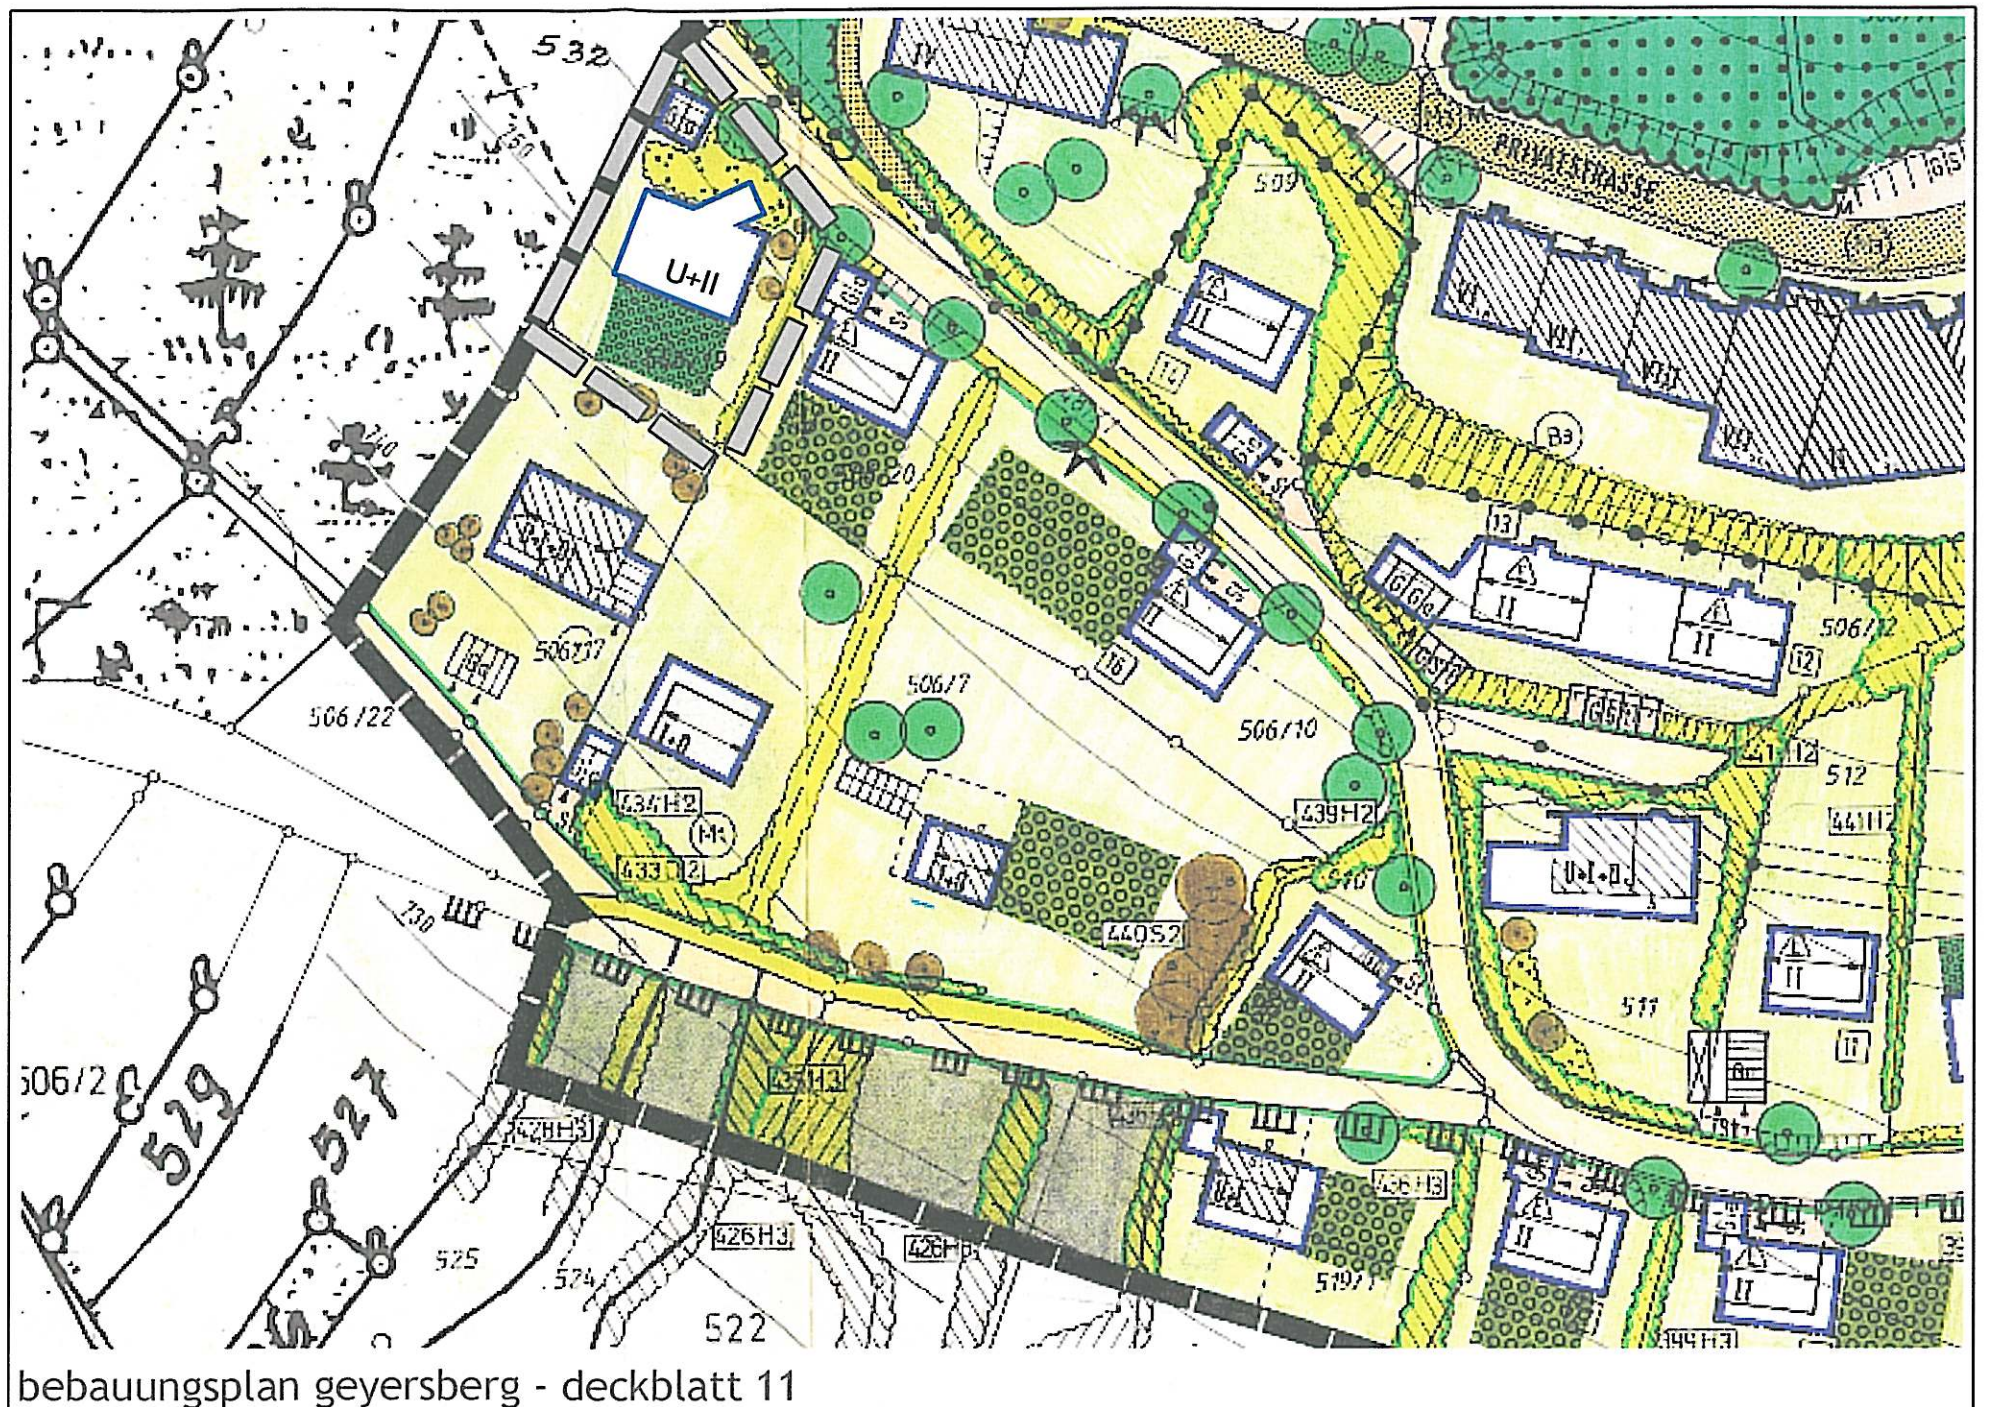

bebauungsplan geyersberg - deckblatt 11