


DECKBLATT NR. 1 FLÄCHENNUTZUNGSPLAN NEUREUT OST

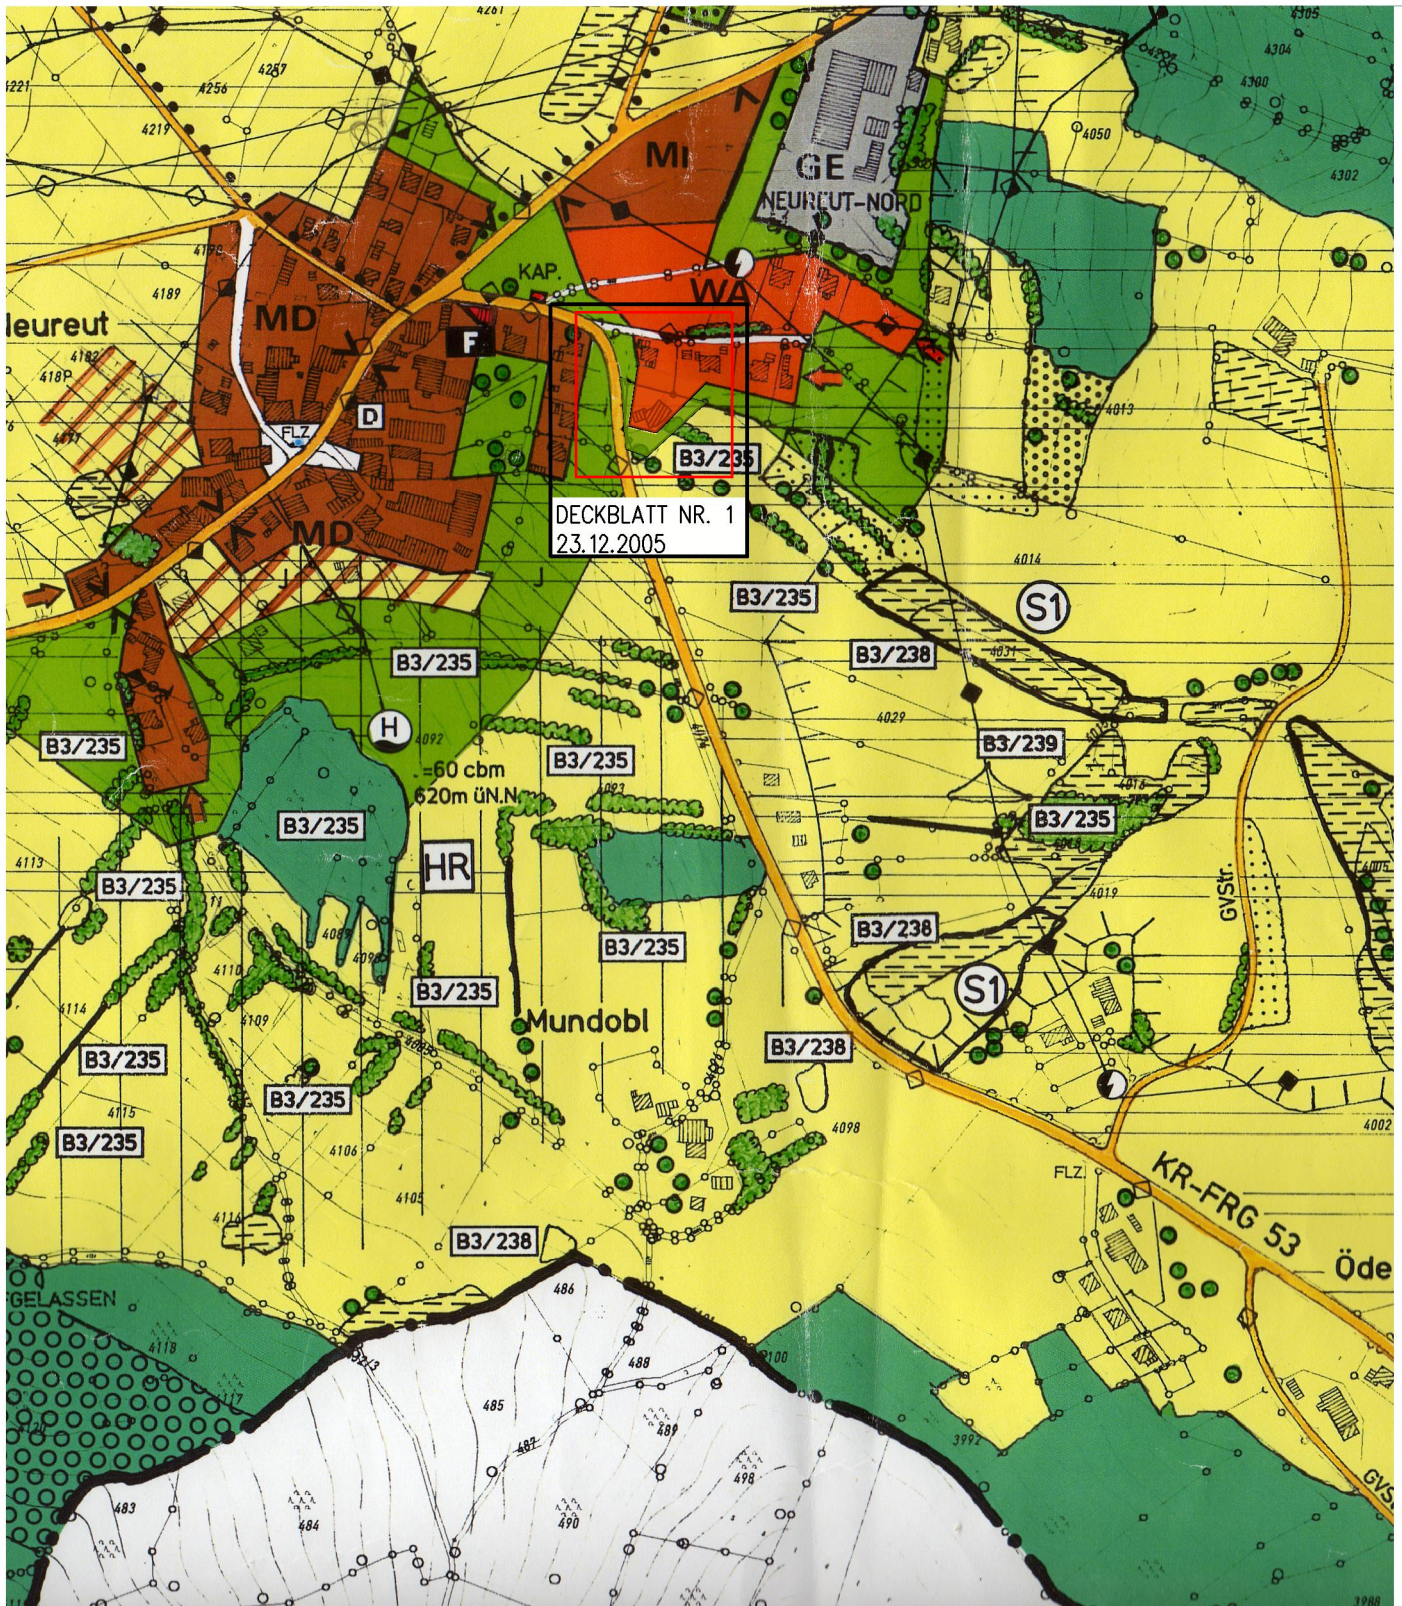

MASSTAB M: 1/5000

ARCHITECTUR
THALLER
Büro für Architektur
und Bauleitplanung
Rathausplatz 3
94078 Freyung
Telefon 08551/800
Telefax 08551/7133
info@architekt-thaller.de